


Rodinné domy Bořanovice

159/24

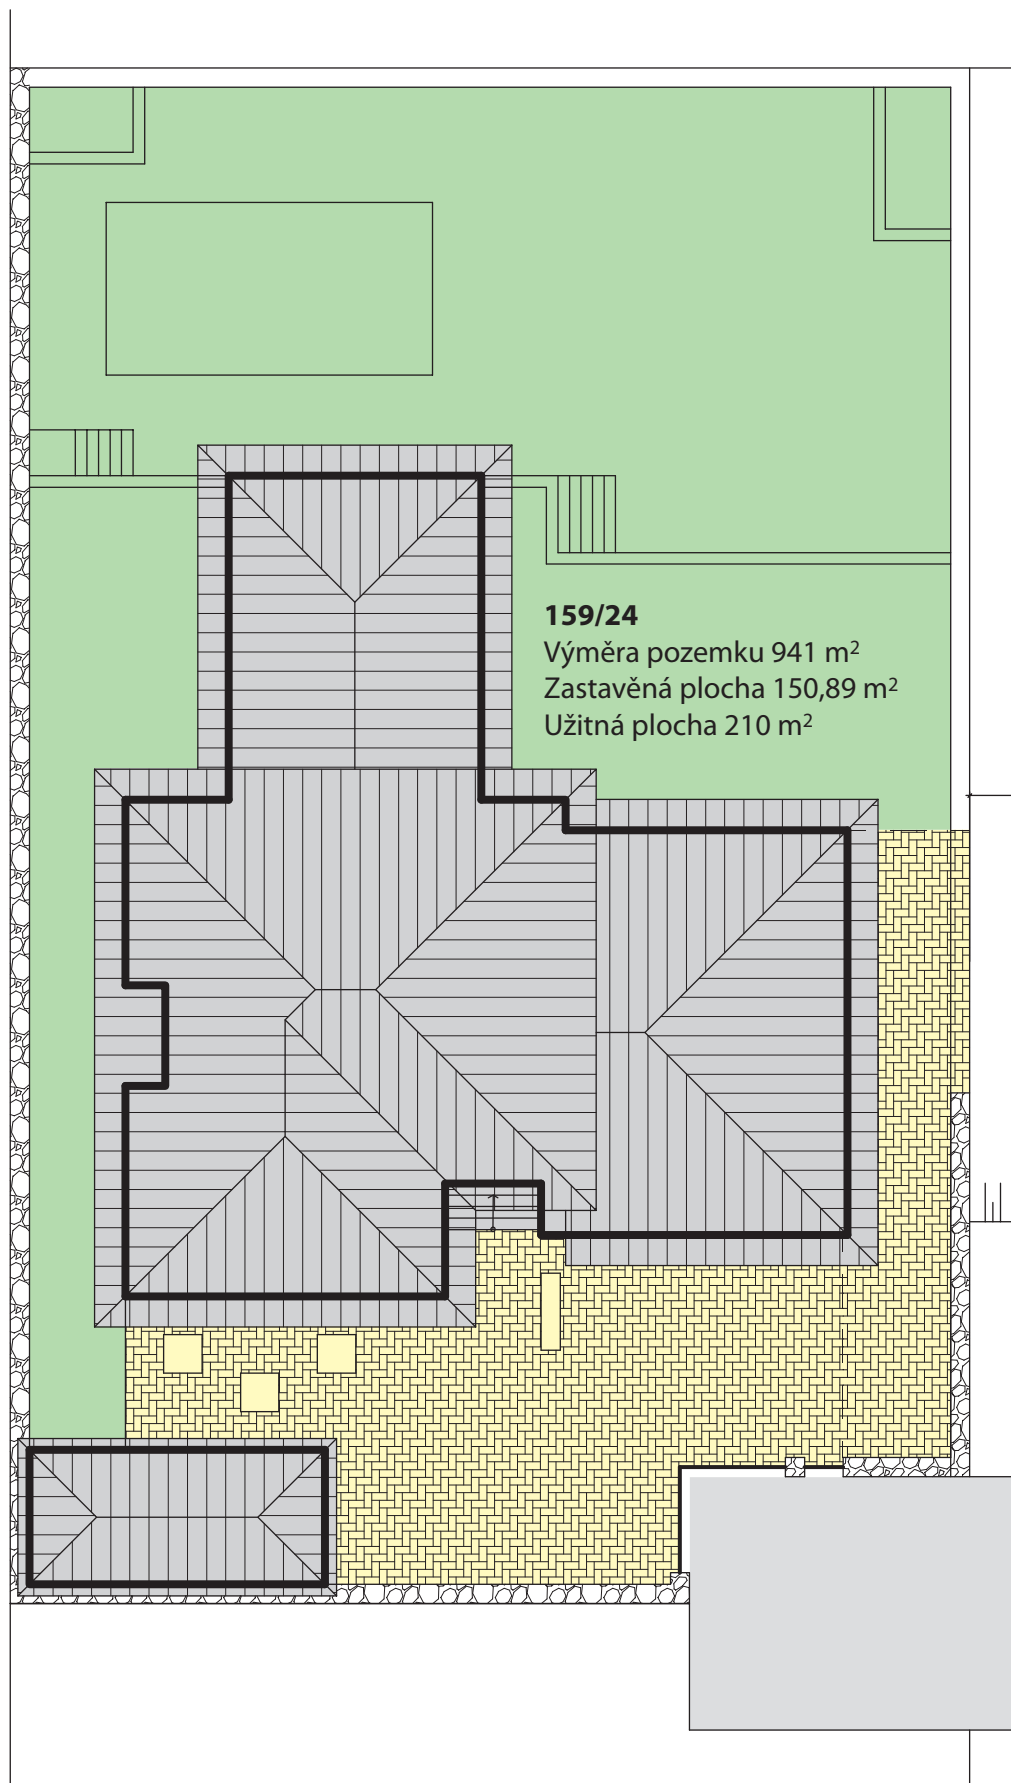

FINEO
INVEST



Rodinné domy Bořanovice



159/24



FINEO
INVEST

LEGENDA MATERIÁLŮ

- ZDIVO NOSNÉ ZÁKLADOVÉ ŽELEZOBETONOVÉ
- ZDIVO NOSNÉ Z TVÁRNIC POROTHERM
- ZDIVO NENOSNÉ Z TVÁRNIC POROTHERM
- PRÍZDÍVKA YTONG
- ZATEPLENÍ POLYSTYRENEM
- HYDROIZOLACE
- BETON PROSTÝ
- ŽELEZOBETON
- ZÁSYP ŠTERKOPÍSKEM
- ROSTLÝ TERÉN

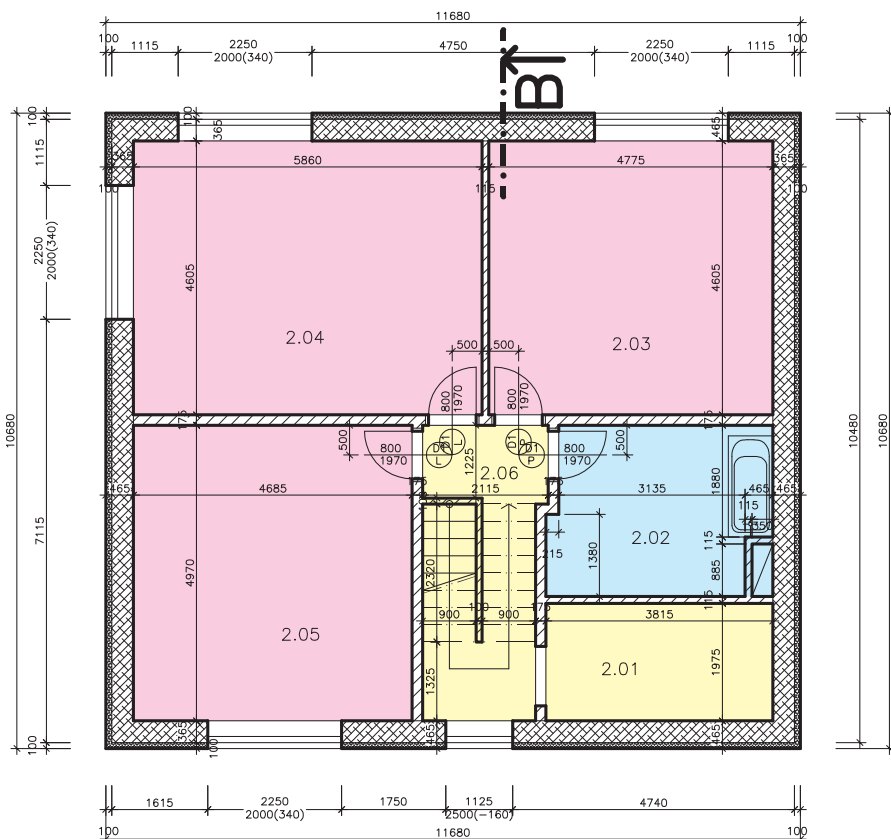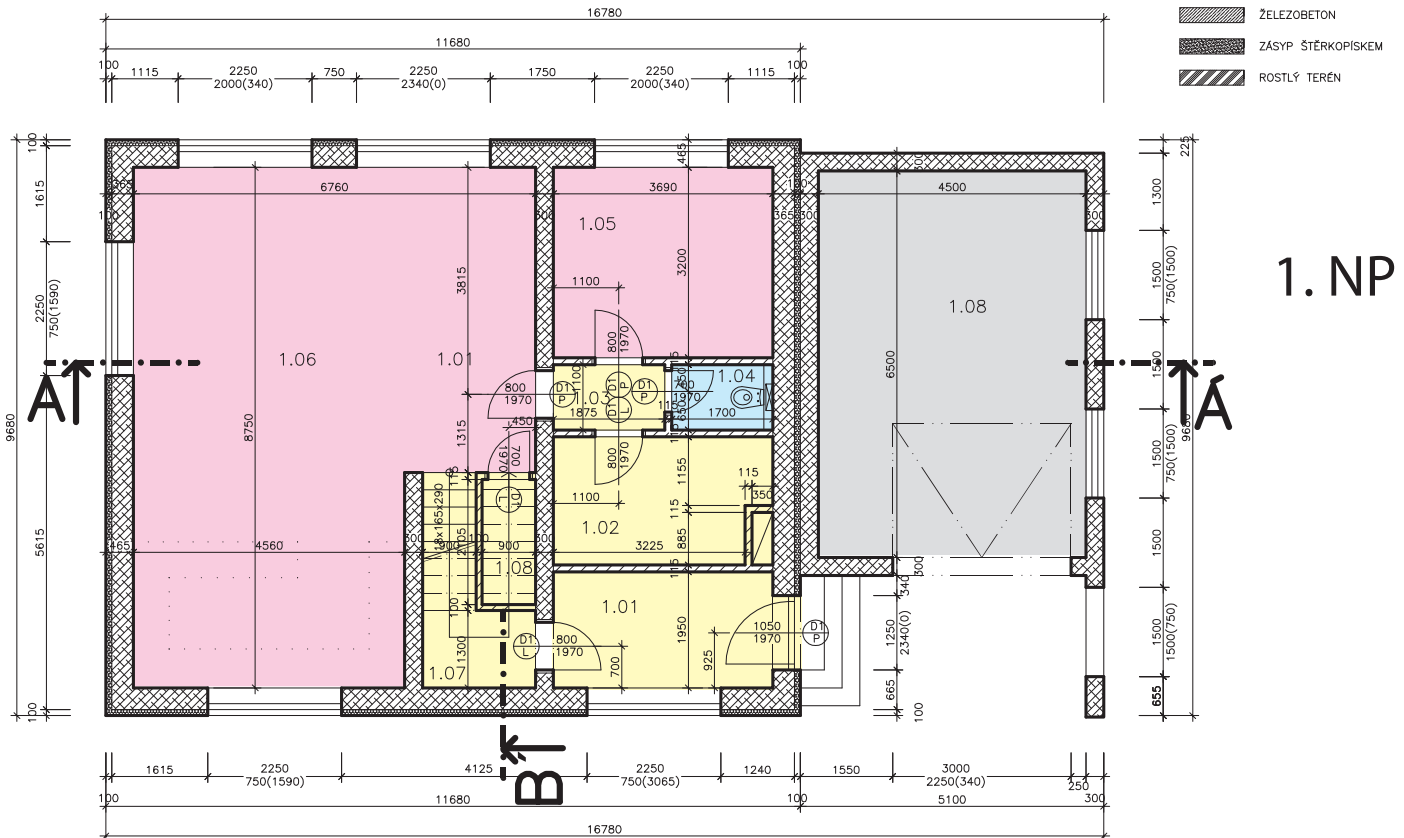

LEGENDA MÍSTNOSTÍ 1.NP

Č.M.	ÚČEL MÍSTNOSTI	PLOCHA m	PODLAHA	STĚNY	STROP	POZN.
1.01	ZADVEŘÍ	07,20	KERAM.DL.	OMITKA VÁP.CEM STUKOVÁ	OMITKA VÁP.CEM STUKOVÁ	KERAM. SOKL
1.02	TECH. MÍSTNOST	07,49	KERAM.DL.	OMITKA VÁP.CEM STUKOVÁ	OMITKA VÁP.CEM STUKOVÁ	KERAM. SOKL
1.03	CHODBA	02,06	PLOV. POOL.	OMITKA VÁP.CEM STUKOVÁ	OMITKA VÁP.CEM STUKOVÁ	LÍŠTA
1.04	WC	01,87	KERAM.DL.	OMITKA VÁP.CEM STUKOVÁ	OMITKA VÁP.CEM STUKOVÁ	KERAM. SOKL
1.05	POKOJ HOSTE	11,81	PLOV. POOL.	OMITKA VÁP.CEM STUKOVÁ	OMITKA VÁP.CEM STUKOVÁ	LÍŠTA
1.06	OB. POKOJ + KK	51,19	PLOV. POOL.	OMITKA VÁP.CEM STUKOVÁ	OMITKA VÁP.CEM STUKOVÁ	LÍŠTA
1.07	SCHODIŠTĚ	06,88	KERAM.DL.	OMITKA VÁP.CEM STUKOVÁ	OMITKA VÁP.CEM STUKOVÁ	KERAM. SOKL
1.08	KOMORA	01,89	KERAM.DL.	OMITKA VÁP.CEM STUKOVÁ	OMITKA VÁP.CEM STUKOVÁ	KERAM. SOKL
1.09	GARÁŽ	29,25	BET. MAZ.	OMITKA VÁP.CEM STUKOVÁ	OMITKA VÁP.CEM STUKOVÁ	NATĚR

LEGENDA MÍSTNOSTÍ 2.NP


 



Č.M.	ÚČEL MÍSTNOSTI	PLOCHA m	PODLAHA	STĚNY	STROP	POZN.
2.01	PŮDA	07,47		OMITKA VÁP.CEM STUKOVÁ	OMITKA VÁP.CEM STUKOVÁ	
2.02	KOUPELNA	10,13	KERAM.DL.	OMITKA VÁP.CEM STUKOVÁ	OMITKA VÁP.CEM STUKOVÁ	KERAM. SOKL
2.03	POKOJ DĚTI	21,99	PLOV. POOL.	OMITKA VÁP.CEM STUKOVÁ	OMITKA VÁP.CEM STUKOVÁ	LÍŠTA
2.04	POKOJ DĚTI	26,99	PLOV. POOL.	OMITKA VÁP.CEM STUKOVÁ	OMITKA VÁP.CEM STUKOVÁ	LÍŠTA
2.05	LOŽNICE	23,29	PLOV. POOL.	OMITKA VÁP.CEM STUKOVÁ	OMITKA VÁP.CEM STUKOVÁ	LÍŠTA
2.06	CHODBA	02,70	KERAM.DL.	OMITKA VÁP.CEM STUKOVÁ	OMITKA VÁP.CEM STUKOVÁ	KERAM. SOKL

UŽITNÁ PLOCHA 176,04m²
 GARÁŽ 29,25m²
 SCHODIŠTĚ 06,88m²
 CELKEM 212,17m²


Rodinné domy Bořanovice

159/24




-  FASÁDNÍ OMÍTKA STRUKTUROVANÁ, SVĚTLÝ ODSTÍN
-  OBKLAD Z PÁSKŮ, IMITACE CIHLY
-  DŘEVĚNÝ OBKLAD
-  SOKL MARMOLIT
-  STŘEŠNÍ KRYTINA BETONOVÁ ČERNÁ


Západní pohled

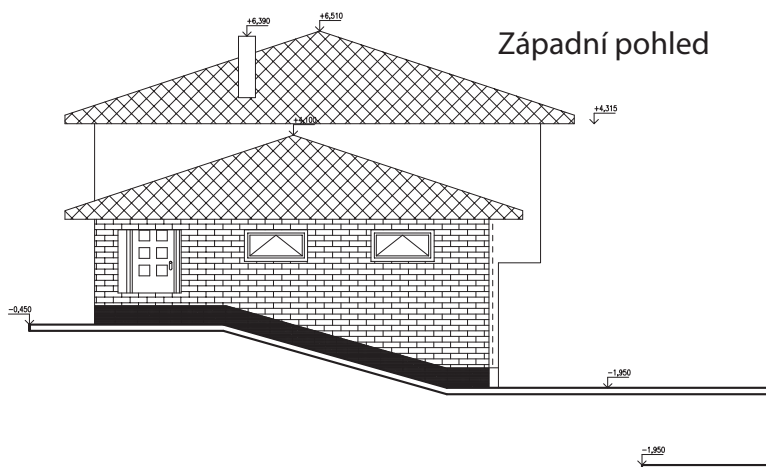


Východní pohled

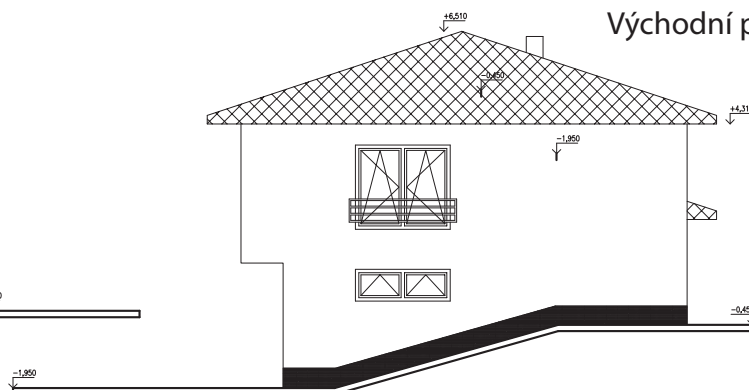

Jižní pohled

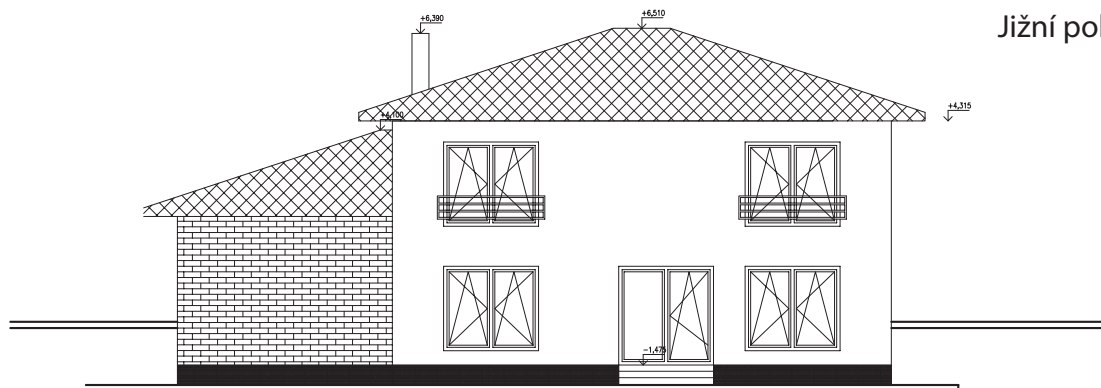

Severní pohled - uliční

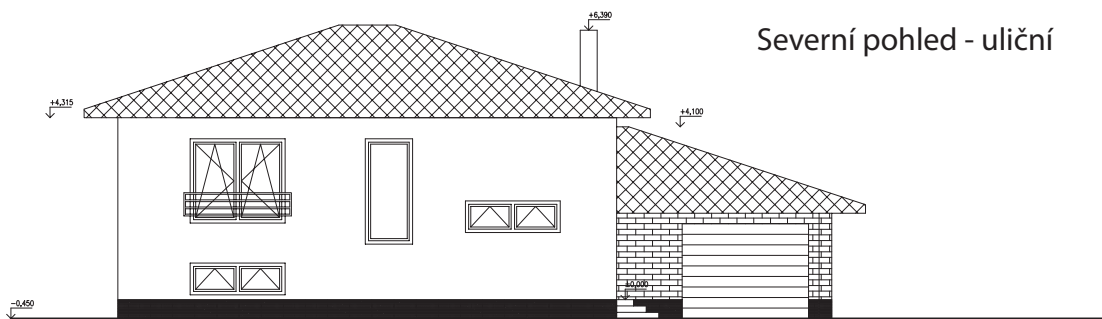

Rodinné domy Bořanovice


159/24



LEGENDA MATERIÁLŮ

-  ZDIVO NOSNÉ ZÁKLADOVÉ ŽELEZOBETONOVÉ
-  ZDIVO NOSNÉ Z TVÁRNIC POROTHERM
-  ZDIVO NENOSNÉ Z TVÁRNIC POROTHERM
-  PŘÍZDÍVKA YTONG
-  ZATEPLENÍ POLYSTYREMEM
-  HYDROIZOLACE
-  BETON PROSTÝ
-  ŽELEZOBETON
-  ZÁSYP ŠTĚRKOPÍSKEM
-  ROSTLÝ TERÉN

Řez A-A

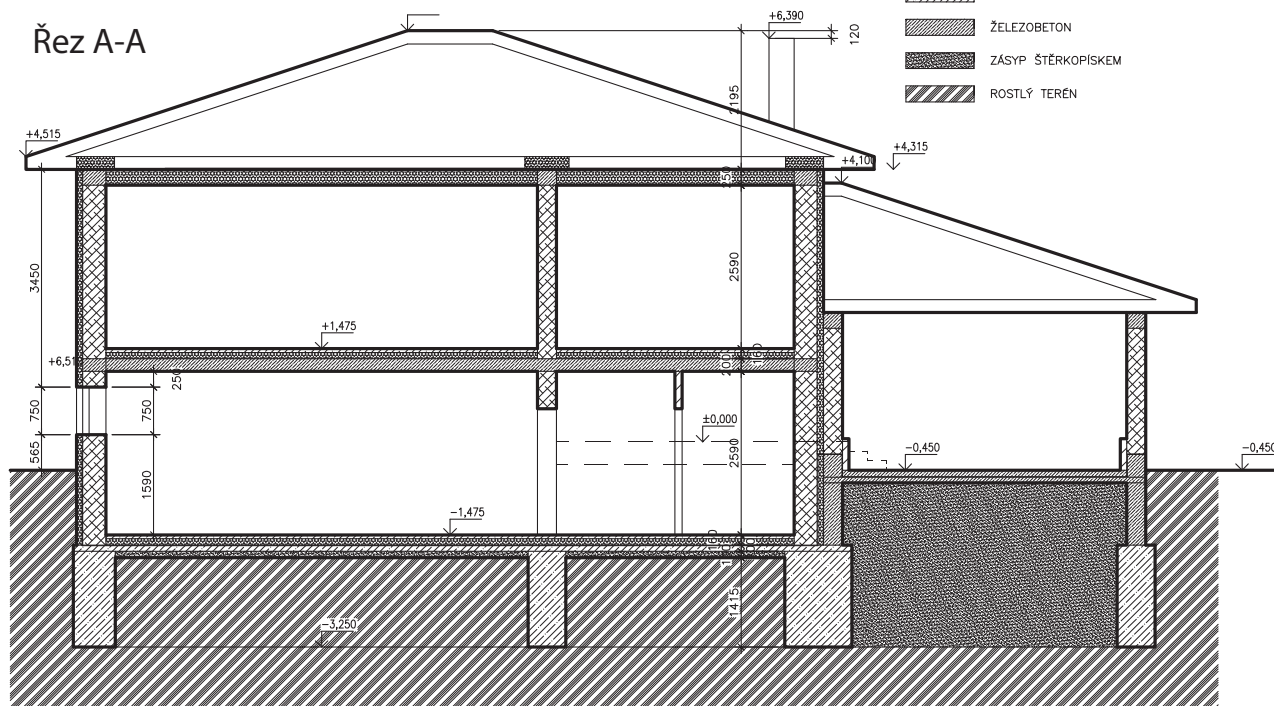

Řez B-B

